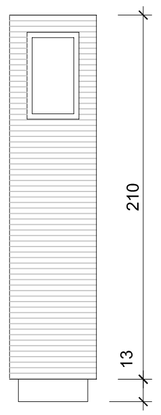

Luminária H = 2,10 - Vista Frontal
ESCALA 1:25

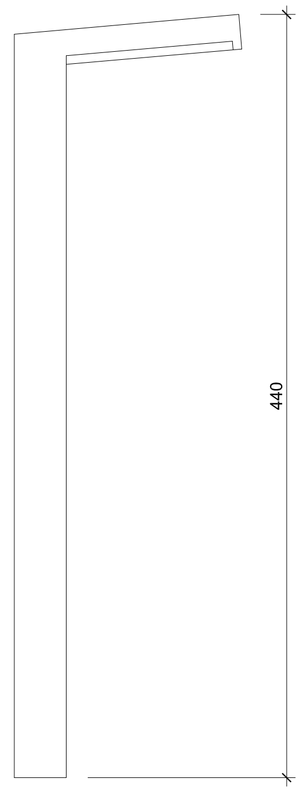

Luminária H = 4,40 - Vista Frontal
ESCALA 1:25

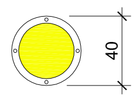

Sinalizador de Piso - Vista Superior
ESCALA 1:25

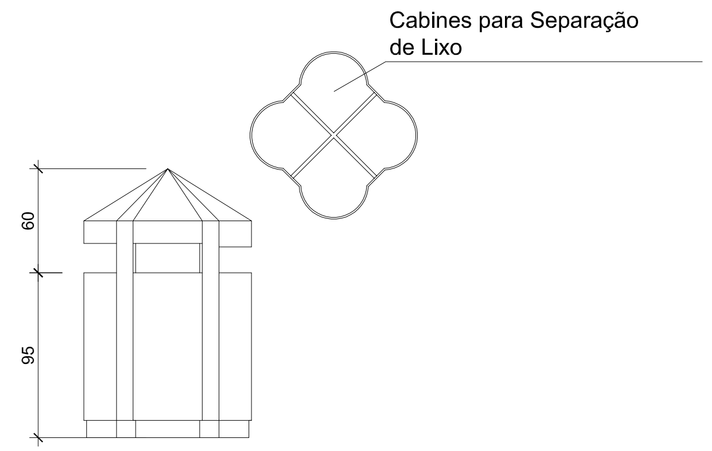

Lixeiras de Coleta Seletiva
ESCALA 1:25

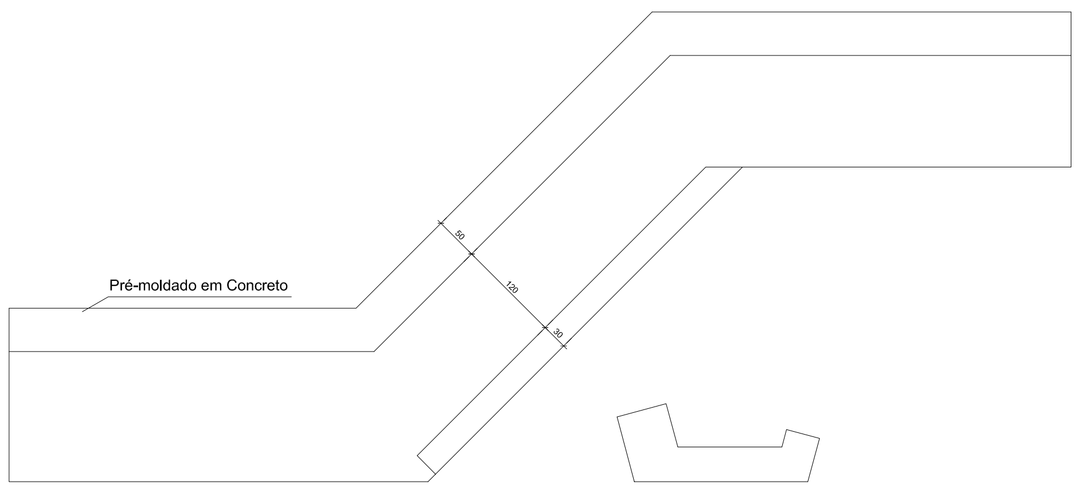

Opção de Banco Vista Superior
Escala 1:50

Opção de Banco Seção
Escala 1:50

BRASÍLIA: TERRITÓRIO E PAISAGEM
cinco concursos de arquitetura e paisagismo para o Distrito Federal

Concurso Nacional de Estudos Preliminares
de Arquitetura e Paisagismo para o
Parque Ecológico Canela de Ema - Sobradinho
Região Administrativa V - Distrito Federal